


01 PLANTA DE REFORMA
 ESCALA: 1 : 50
 RUA ANTÔNIO QUEIRÓS BARRETOS

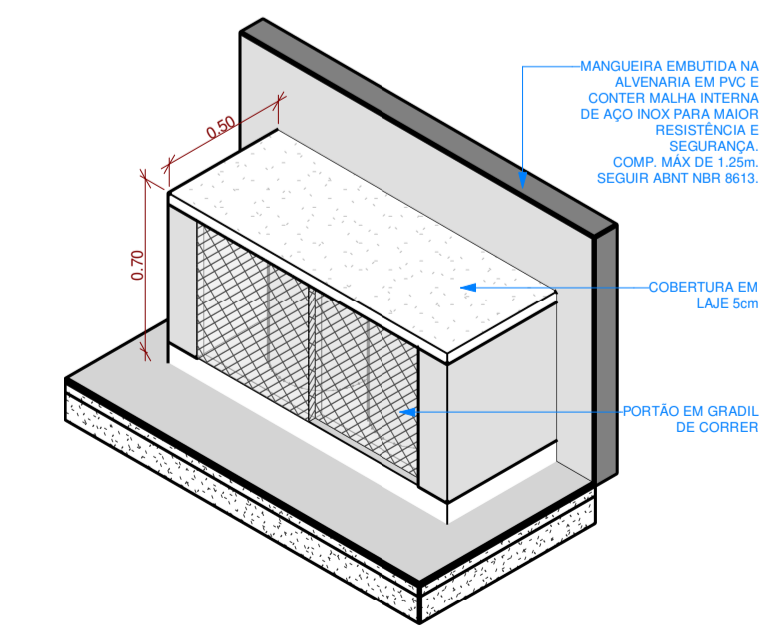

02 DET. ABRIGO GÁS DOMÉSTICO
 ESCALA

LEGENDA DEMOLIR/CONSTRUIR:

	DEMOLIR
	CONSTRUIR
	PERMANECER

QUADRO DE ABERTURAS

NOTA: AS DIMENSÕES INFORMADAS REFEREM-SE AO VÃO LIVRE ACABADO

PORTAS				
LEGENDA	LARGURA	ALTURA	MODELO	ACABAMENTO
P1	0,80	2,10	GIRO, 1 FOLHA	VIDRO
P2	0,80	2,97	CORRER, 1 FOLHA	VIDRO
PT1	1,00	2,10	PORTA DE ABRIR 1 FOLHA	ALUMÍNIO
PT2	0,80	0,60	PORTINHA 1 FOLHA	ALUMÍNIO
PT3	1,00	0,56	PORTÃO EM GRADIL 2 FOLHAS, GIRO	GRADIL

APROVAÇÃO:

PREFEITURA DE PALMÍNÓPOLIS-GO

APROVADO:

EM: ____ / ____ / ____

PROJETO DE REFORMA

Endereço: RUA DEPUTADO ANTÔNIO QUEIROZ BARRETO, Nº30, CENTRO, PALMÍNÓPOLIS, CEP: 75990-000

EDIFICAÇÃO PÚBLICA

Razão Social
 CAMARA MUNICIPAL DE PALMÍNÓPOLIS - 04.221.276/0001-50

Autoria do Projeto
 LP ARQUITETURA E PAISAGISMO LTDA - CNPJ:55.423.105/0001-45

LOGOMARCA	DESCRIÇÃO DOS PAVIMENTOS: 01 PAV.: TERREO	ÁREA DO TERRENO: 440m²	FOLHA: 02 13
	NÚMERO DE UNIDADES: 01 UNIDADE	ÁREA TOTAL DA CONSTRUÇÃO: 310,34m²	
	CONTEÚDO: 01 - PLANTA DE REFORMA 02 - DET. ABRIGO GÁS QUADRO DE ESQUADRIAS	ACRÉSCIMO DE ÁREA: 13,66m²	
	ÍNDICE PARQUEÍSTICO (I.P.):	COBERTURA VEGETAL (GRAMA):	DATA: 14.10.2024
	ARGUVO:	COBERTURA VEGETAL (MÓ. PERMEÁVEL):	DESENHO: Luan Felipe
		014 PEX_R03	ESCALA: 1 : 50