


01 PLANTA HIDROSSANITÁRIA
ESCALA 1:50

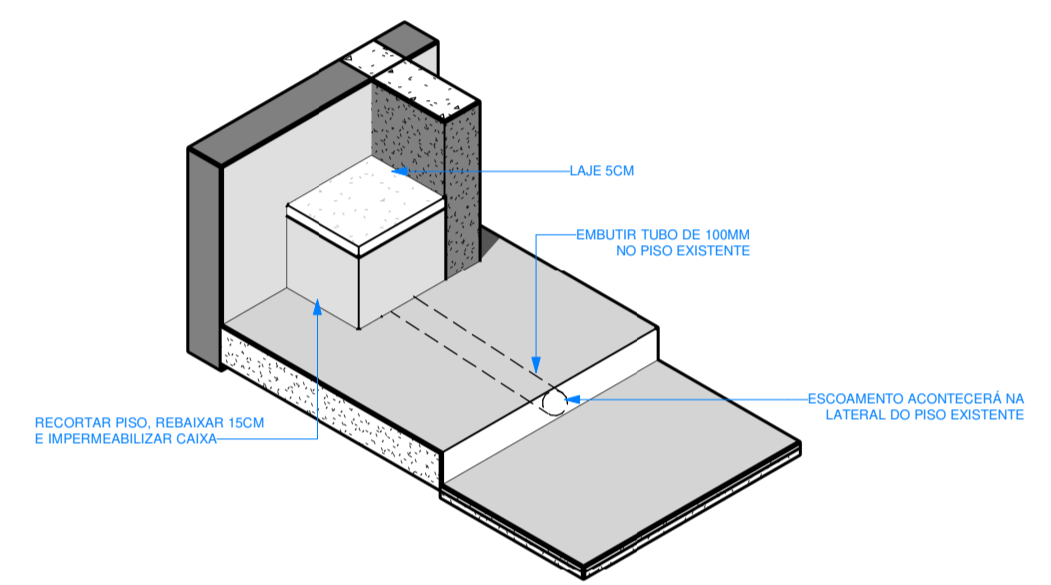

02 DET. CX PASSAGEM
ESCALA

LEGENDA/QUANTITATIVOS:	QTD.
---	TUBO ÁGUA PLUVIAL PVC 100MM 8.00m
---	TUBO ÁGUA PLUVIAL PVC 50MM 6.00m
---	TUBO PVC SOLDÁVEL ÁGUA FRIA 25MM 3.00m
	CAIXA DE GORDURA 1 UN
	CAIXA DE INSPEÇÃO 3 UN
	RALO SECO 1 UN
	JOELHO PVC 90° ESGOTO 1 UN
	JOELHO PVC 90° ÁGUA FRIA 25MM 2 UN
	CANALETA DE CONCRETO P/ GRILHA 1.00m

APROVAÇÃO: _____
 PREFEITURA DE PALMINÓPOLIS-GO
APROVADO:
 EM: ____ / ____ / ____

PROJETO DE REFORMA

Endereço: RUA DEPUTADO ANTÔNIO QUEIROZ BARRETO, Nº30, CENTRO, PALMINÓPOLIS, CEP: 75990-000

EDIFICAÇÃO PÚBLICA

Razão Social
 CAMARA MUNICIPAL DE PALMINÓPOLIS - 04.221.276/0001-50

Autoria do Projeto
 LP ARQUITETURA E PAISAGISMO LTDA - CNPJ:55.423.105/0001-45

LOGOMARCA	DESCRIÇÃO DOS PAVIMENTOS	ÁREA DO TERRENO:	FOLHA:
	01 PAV.: TERREO	440m²	07 13
	NÚMERO DE UNIDADES:	ÁREA TOTAL DA CONSTRUÇÃO:	
	01 UNIDADE	310.34m²	
	CONTEÚDO: 01 - PLANTA HIDROSSANITÁRIA	ACRÉSCIMO DE ÁREA: 13.66m²	DATA: 14.10.2024
	ÍNDICE PASAGÍSTICO (I.P.):	COBERTURA VEGETAL (GRAMA):	DESENHO: Luan Felipe
		COBERTURA VEGETAL NÃO PERMEÁVEL:	ESCALA: 1:50
	ARQUIVO:	014_PEX_R03	