




01 PLANTA DE LAYOUT ANEXO 01 - Á. SERVIÇO  
ESCALA 1:50

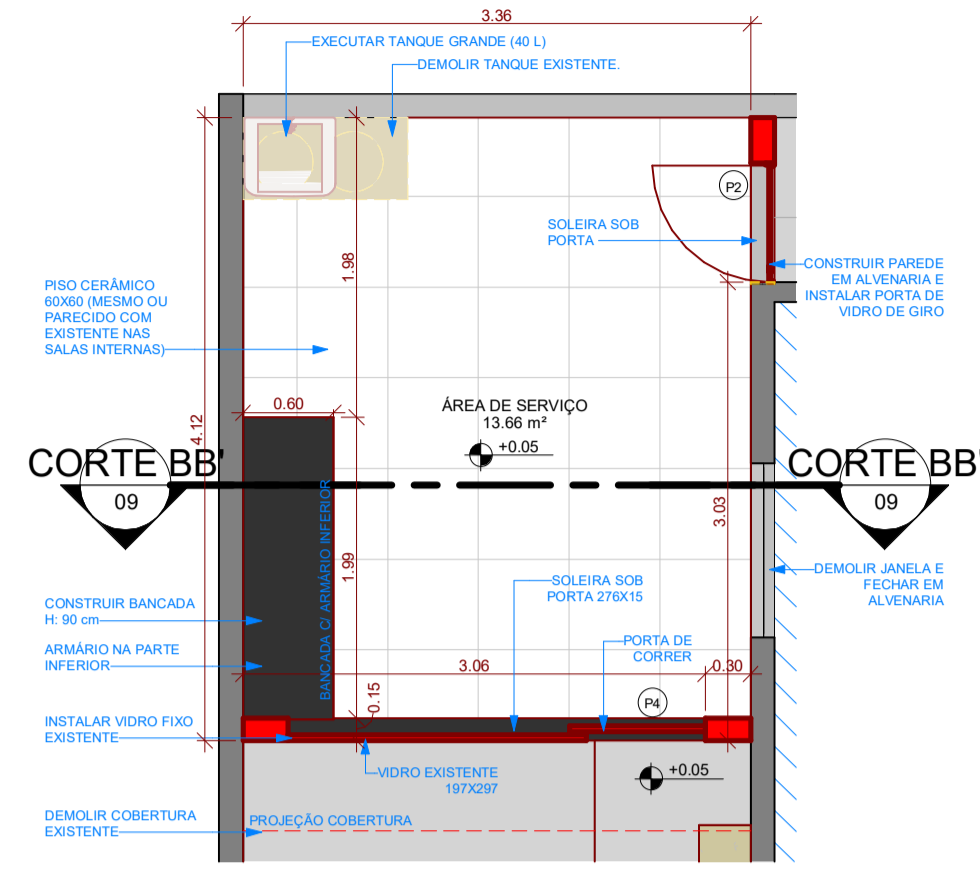


02 PLANTA DE REFORMA ANEXO 01 - Á. SERVIÇO  
ESCALA 1:50

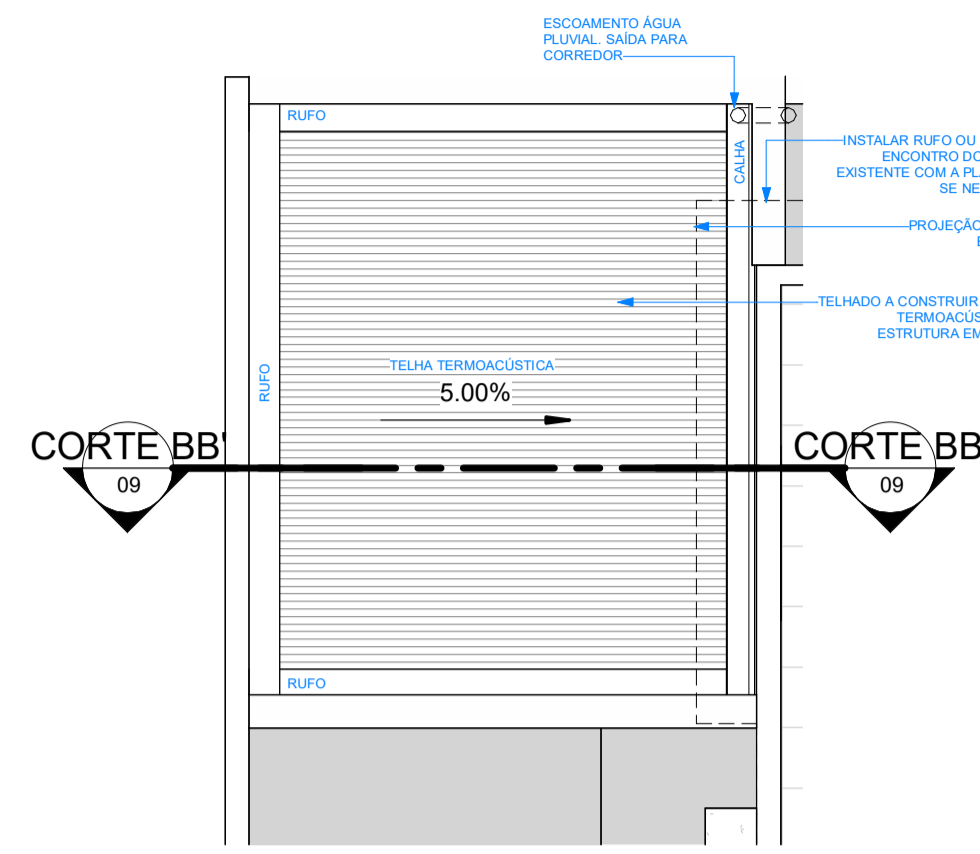


03 PLANTA DE COBERTURA ANEXO 01 - Á. SERVIÇO  
ESCALA 1:50

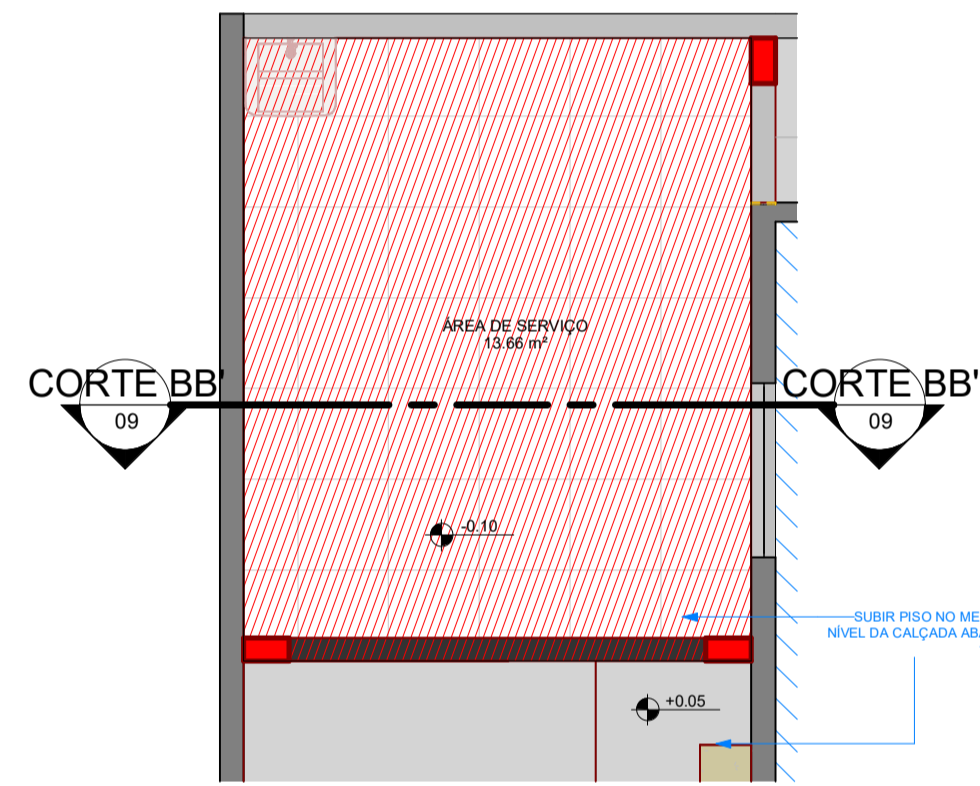


04 PLANTA MOVIMENTAÇÃO DE TERRA - ANEXO 01  
ESCALA 1:50

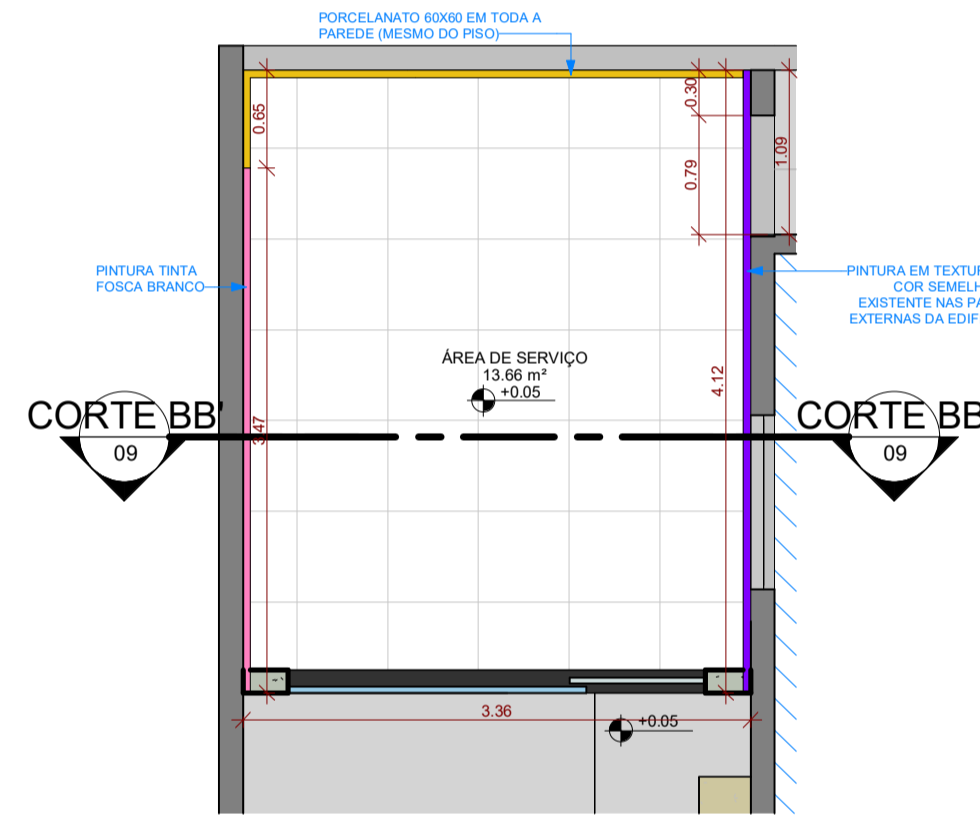

05 PLANTA DE REVESTIMENTOS ANEXO 01 - Á. SERVIÇO  
ESCALA 1:50

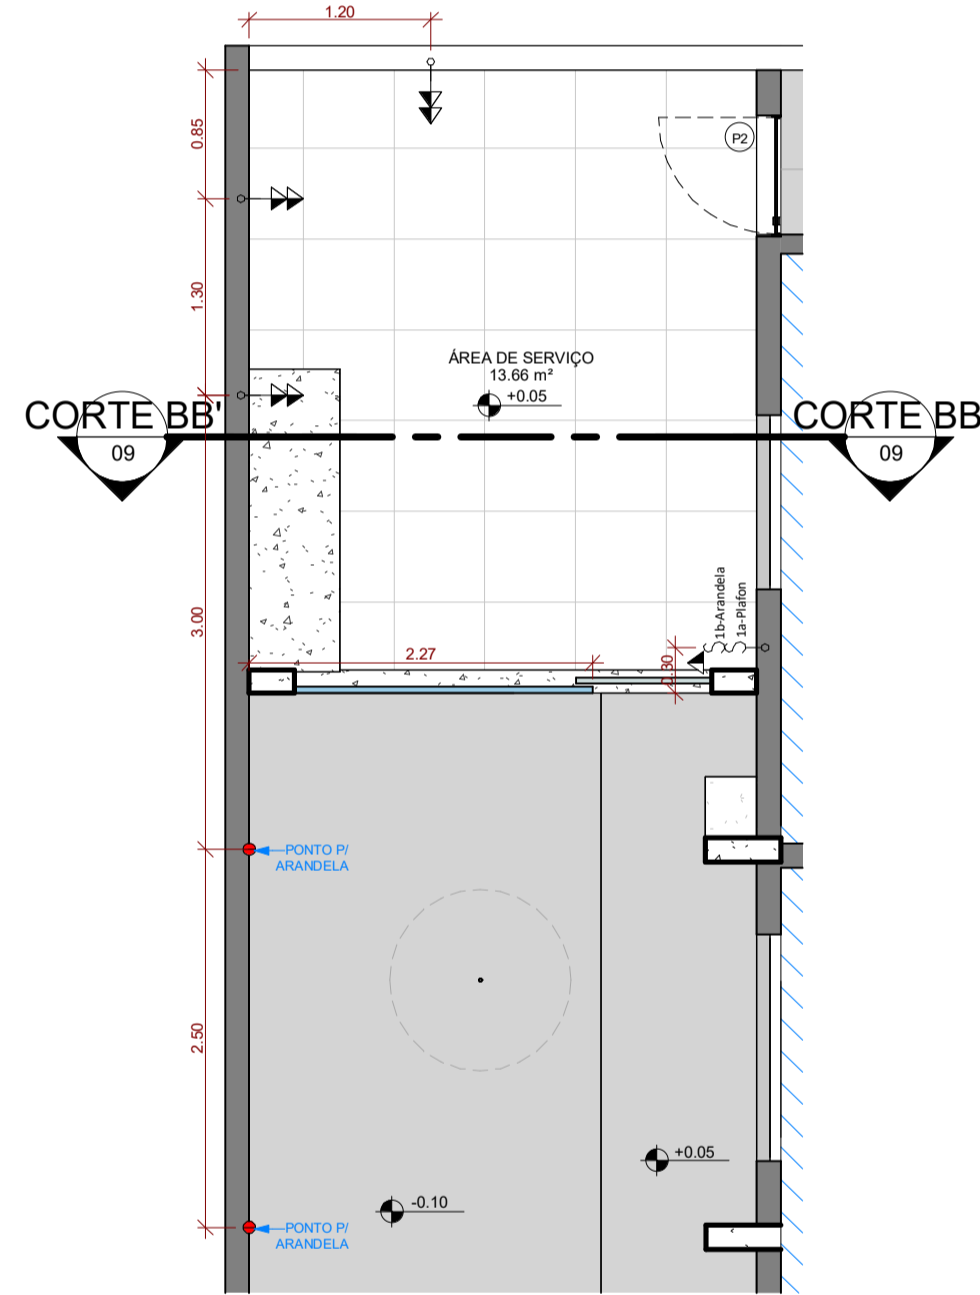

06 PONTOS ELÉTRICOS ANEXO 01 - Á. SERVIÇO  
ESCALA 1:50

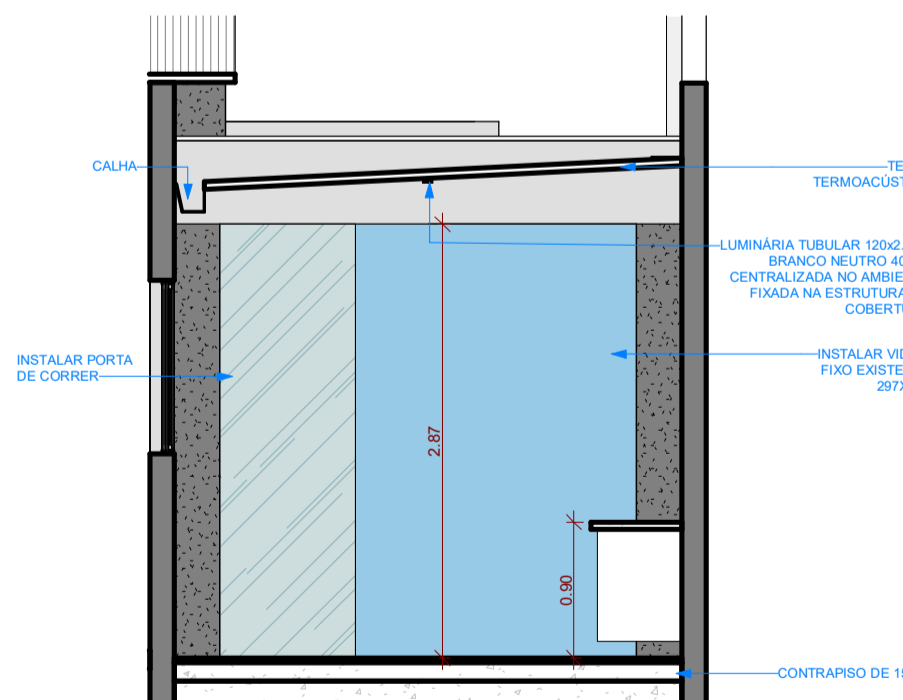

07 CORTE BB'  
ESCALA 1:50

LEGENDA PONTOS ELÉTRICOS:

	TOMADA BAIXA DUPLA - H=30CM
	TOMADA MÉDIA DUPLA - H=110CM
	INTERRUPTOR SIMPLES - H=110CM
	INTERRUPTOR DUPLO - H=110CM
	REDE BAIXA - H=30CM
	AR CONDICIONADO - H=200CM
	QUADRO DE DISTRIBUIÇÃO
	PASSAGEM SUBTERRÂNEA
	PASSAGEM AEREA

\*TODAS AS ALTURAS ESPECIFICADAS DEVEM SER CONSIDERADAS A PARTIR DO PISO ACABADO

QUADRO DE ABERTURAS

NOTA: AS DIMENSÕES INFORMADAS REFEREM-SE AO VÃO LIVRE ACABADO

PORTAS				
LEGENDA	LARGURA	ALTURA	MÓDELO	ACABAMENTO
P1	0,90	2,10	CORRER, 1 FOLHA	VIDRO
P2	0,90	2,10	GRD, 1 FOLHA	VIDRO
P3	1,20	2,18	CORRER, 2 FOLHAS	VIDRO
P4	1,50	2,97	CORRER, 1 FOLHA	VIDRO
PT1	1,00	2,10	PORTA DE ABRIR, 1 FOLHA	ALUMÍNIO
PT2	0,60	0,60	PORTINHO, 1 FOLHA	ALUMÍNIO
PT3	1,00	0,56	PORTÃO EM GRADIL, 2 FOLHAS, GRD	GRADIL

LEGENDA DE REVESTIMENTOS:

	CIMENTO QUEIMADO
	PINTURA EM TINTA BRANCO FOSCO
	PINTURA EM TEXTURA CINZA
	REVESTIMENTO CERÂMICO 60X60 PAREDES

LEGENDA PONTOS ELÉTRICOS:

	PLAFON DE EMBUTIR 30X30 25W BRANCO NEUTRO 4000K	6 UN
	PLAFON DE SOBREPOR 30X30 25W BRANCO NEUTRO 4000K	4 UN
	ARANDELA DE PAREDE IP65	4 UN
	ARANDELA PAREDE INTERNA	1 UN
	SPOT DE EMBUTIR DICRÓICA MR11 2700K-3000K	5 UN
	PERFIL DE LED 3000K	2,50m

\*TODAS AS ALTURAS ESPECIFICADAS DEVEM SER CONSIDERADAS A PARTIR DO PISO ACABADO

APROVAÇÃO:

PREFEITURA DE PALMÍNÓPOLIS-GO

**APROVADO:**

EM: \_\_\_\_ / \_\_\_\_ / \_\_\_\_

# PROJETO DE REFORMA

Endereço: RUA DEPUTADO ANTÔNIO QUEIROZ BARRETO, Nº30, CENTRO, PALMÍNÓPOLIS, CEP: 75990-000

## EDIFICAÇÃO PÚBLICA

Razão Social: CAMARA MUNICIPAL DE PALMÍNÓPOLIS - 04.221.276/0001-50

Autoria do Projeto: LP ARQUITETURA E PAISAGISMO LTDA - CNPJ:55.423.105/0001-45

LOGOMARCA	DESCRIÇÃO DOS PAVIMENTOS: 01 PAV.: TÉRREO	ÁREA DO TERRENO: 440m²	FOLHA: 09 / 13
	NÚMERO DE UNIDADES: 01 UNIDADE	ÁREA TOTAL DA CONSTRUÇÃO: 291,26m²	
	CONTEÚDO: REPRESENTAÇÕES ANEXO 01 - ÁREA DE SERVIÇO QUADRO DE ESQUADRIAS	ACRESCIMO DE ÁREA: 24,10m²	
		ÍNDICE PASISAGÍSTICO (I.P.):	DATA: 14.10.2024
		COBERTURA VEGETAL (GRAMA):	DESENHO: Luan Felipe
		COBERTURA VEGETAL NÃO PERMANECÍVEL:	ESCALA: 1:50
		ARQUIVO: 014_PEX_R00	