




01 PLANTA DE LAYOUT GALERIA  
ESCALA 1:50

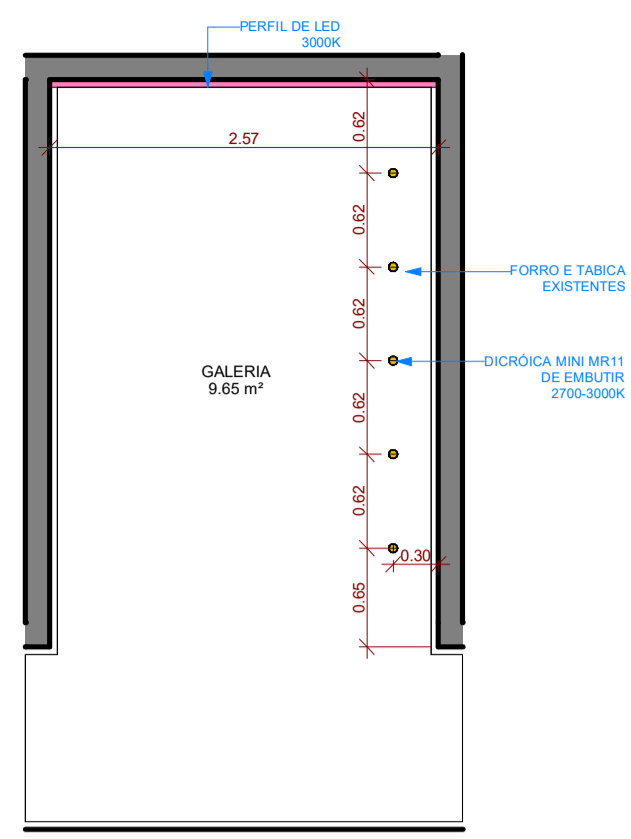

02 PLANTA DE FORRO GALERIA  
ESCALA 1:50

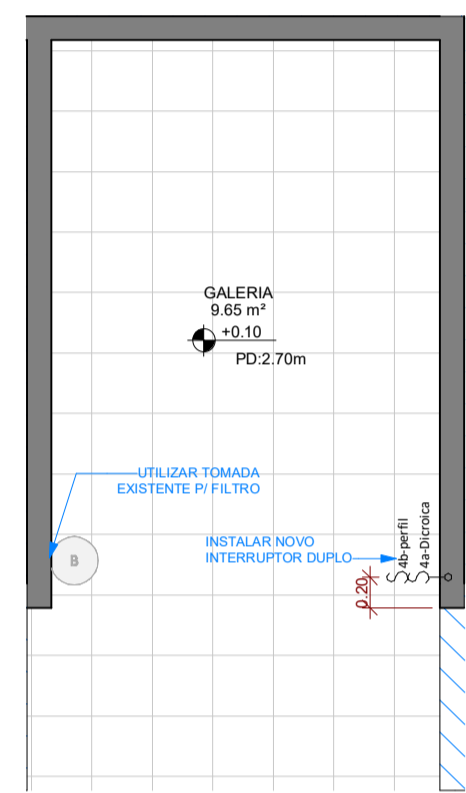

03 PONTOS ELÉTRICOS GALERIA  
ESCALA 1:50

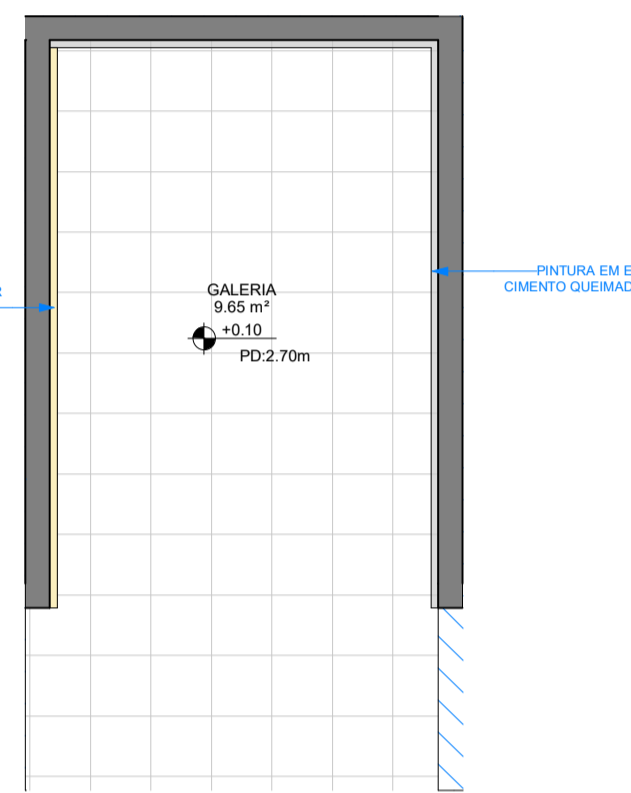

04 PLANTA DE REVESTIMENTOS GALERIA  
ESCALA 1:50

LEGENDA PONTOS ELÉTRICOS:		LEGENDA DE REVESTIMENTOS:	
	TOMADA BAIXA DUPLA - H=30CM		CIMENTO QUEIMADO
	TOMADA MÉDIA - H=110CM		PINTURA EM TINTA BRANCO FOSCO
	TOMADA MÉDIA DUPLA - H=110CM		PINTURA EM TEXTURA CINZA
	INTERRUPTOR SIMPLES - H=110CM		REVESTIMENTO CERÂMICO 60X60 PAREDES
	INTERRUPTOR DUPLO - H=110CM	<b>LEGENDA PONTOS ELÉTRICOS:</b>	
	REDE BAIXA - H=30CM		PLAFON DE EMBUTIR 30X30 25W BRANCO NEUTRO 4000K
	AR CONDICIONADO - H=200CM		PLAFON DE SOBREPOR 30X30 25W BRANCO NEUTRO 4000K
	QUADRO DE DISTRIBUIÇÃO		ARANDELA DE PAREDE IP65
	PASSAGEM SUBTERRÂNEA		ARANDELA PAREDE INTERNA
	PASSAGEM AEREA		SPOT DE EMBUTIR DICRÓICA MR11 2700K-3000K
			PERFIL DE LED 3000K
			2.50m

\*TODAS AS ALTURAS ESPECIFICADAS DEVEM SER CONSIDERADAS A PARTIR DO PISO ACABADO



APROVAÇÃO:

PREFEITURA DE PALMINÓPOLIS-GO

**APROVADO:**

EM: \_\_\_\_ / \_\_\_\_ / \_\_\_\_

## PROJETO DE REFORMA

Endereço: RUA DEPUTADO ANTÔNIO QUEIROZ BARRETO, Nº30, CENTRO, PALMINÓPOLIS, CEP: 75990-000

**EDIFICAÇÃO PÚBLICA**

Razão Social: CAMARA MUNICIPAL DE PALMINÓPOLIS - 04.221.276/0001-50

Autoria do Projeto: LP ARQUITETURA E PAISAGISMO LTDA - CNPJ:55.423.105/0001-45

 ARQUITETURA E PAISAGISMO	DESCRIÇÃO DOS PAVIMENTOS: 01 PAV.: TÉRREO	ÁREA DO TERRENO: 440m²	FOLHA: 11   13
	NÚMERO DE UNIDADES: 01 UNIDADE	ÁREA TOTAL DA CONSTRUÇÃO: 291,26m²	
	CONTEÚDO: REPRESENTAÇÕES GALERIA	ACRESCIMO DE ÁREA: 24,10m²	
	ÍNDICE PASAGÍSTICO (I.P.):	COBERTURA VEGETAL (GRAMA):	DATA: 14.10.2024
		COBERTURA VEGETAL (MÓ PERMEÁVEL):	DESENHO: Luan Felipe
		ARQUIVO: 014_PEX_R00	ESCALA: 1:50