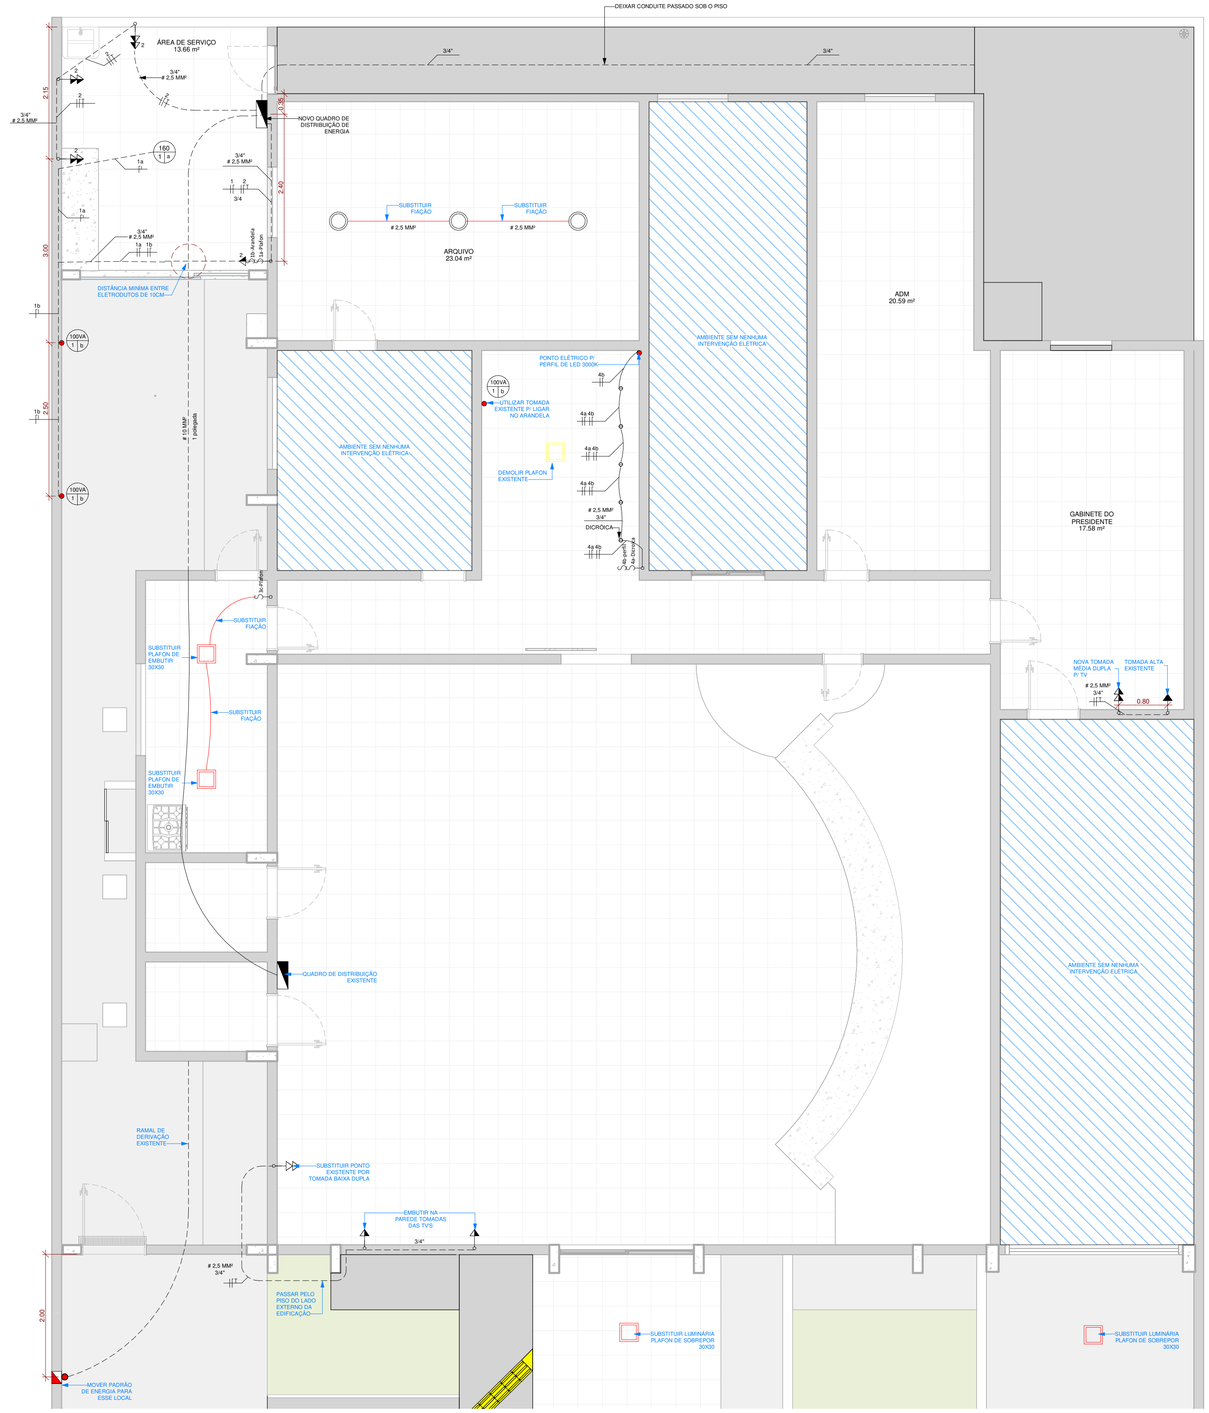

01 PLANTA ELÉTRICA
ESCALA 1 : 50

LEGENDA PONTOS ELÉTRICOS:
TOMADA BAIXA DUPLA - H=30CM
TOMADA MÉDIA - H=110CM
TOMADA MÉDIA DUPLA - H=110CM
INTERRUPTOR SIMPLES- H=110CM
INTERRUPTOR DUPLO - H= 110CM
REDE BAIXA - H=30CM
AR CONDICIONADO - H=200CM
QUADRO DE DISTRIBUIÇÃO
PASSAGEM SUBTERRÂNEA
PASSAGEM AEREA
*TODAS AS ALTURAS ESPECIFICADAS DEVEM SER CONSIDERADAS A PARTIR DO PISO ACABADO

QUANTITATIVO PONTOS ELÉTRICOS:	
TOMADA DUPLA	07
TAMPA CEGA	01
QUADRO DE DISTRIBUIÇÃO	01

LEGENDA PONTOS ELÉTRICOS:	
PLAFON DE EMBUTIR 30X30 25W BRANCO NEUTRO 4000K	2 UN
PLAFON DE SOBREPOR 30X30 25W BRANCO NEUTRO 4000K	6 UN
ARANDELA DE PAREDE IP65	2 UN
ARANDELA PAREDE INTERNA	1 UN
SPOT DE EMBUTIR DICRÓICA MR11 2700K-3000K	5 UN
PERFIL DE LED 3000K	2.50m
*TODAS AS ALTURAS ESPECIFICADAS DEVEM SER CONSIDERADAS A PARTIR DO PISO ACABADO	

APROVAÇÃO:

PREFEITURA DE PALMINÓPOLIS-GO

APROVADO:

EM: _____ / _____ / _____

PROJETO DE REFORMA

Endereço: RUA DEPUTADO ANTÔNIO QUEIROZ BARRETO, Nº30, CENTRO, PALMINÓPOLIS, CEP: 75990-000

EDIFICAÇÃO PÚBLICA

Razão Social

CAMARA MUNICIPAL DE PALMINÓPOLIS - 04.221.276/0001-50

gov.br Documento assinado digitalmente
LUAN PHELIPE FERNANDES SILVA
Data: 14/11/2024 15:33:00-0300
Verifique em https://validar.iti.gov.br

Autoria do Projeto

LP ARQUITETURA E PAISAGISMO LTDA - - CNPJ:55.423.105/0001-45

LOGOMARCA

ARQUITETURA E PAISAGISMO

DESCRIÇÃO DOS PAVIMENTOS: 01 PAV.; TÉRREO	ÁREA DO TERRENO: 440m²		FOLHA: 08 | 13
NÚMERO DE UNIDADES: 01 UNIDADE	ÁREA TOTAL DA CONSTRUÇÃO: 310.34m²		
CONTEÚDO: 01 - PLANTA ELÉTRICA	ACRÉSCIMO DE ÁREA: 13.66m²		
INDICE PAISAGÍSTICO (I.P.): -	-	COBERTURA VEGETAL (GRAMA)	DATA: 14.10.2024
-	-	COBERTURA VEGETAL NÃO PERMEÁVEL	DESENHO: Luan Phelipe
	ARQUIVO: 014_PEX_R03		ESCALA: 1 : 50