




01 PLANTA DE LAYOUT ANEXO 02 - SALA
ESCALA 1:50

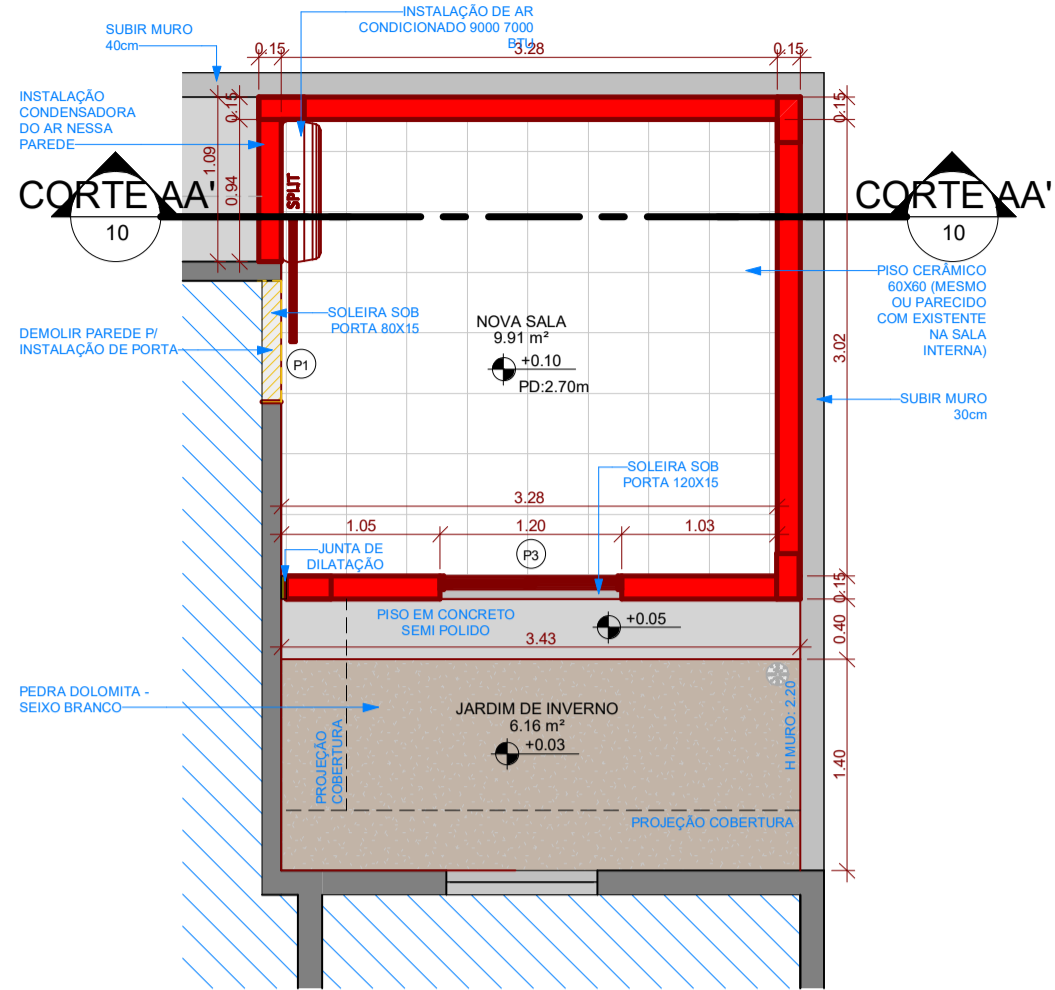


02 PLANTA DE REFORMA ANEXO 02 - SALA
ESCALA 1:50

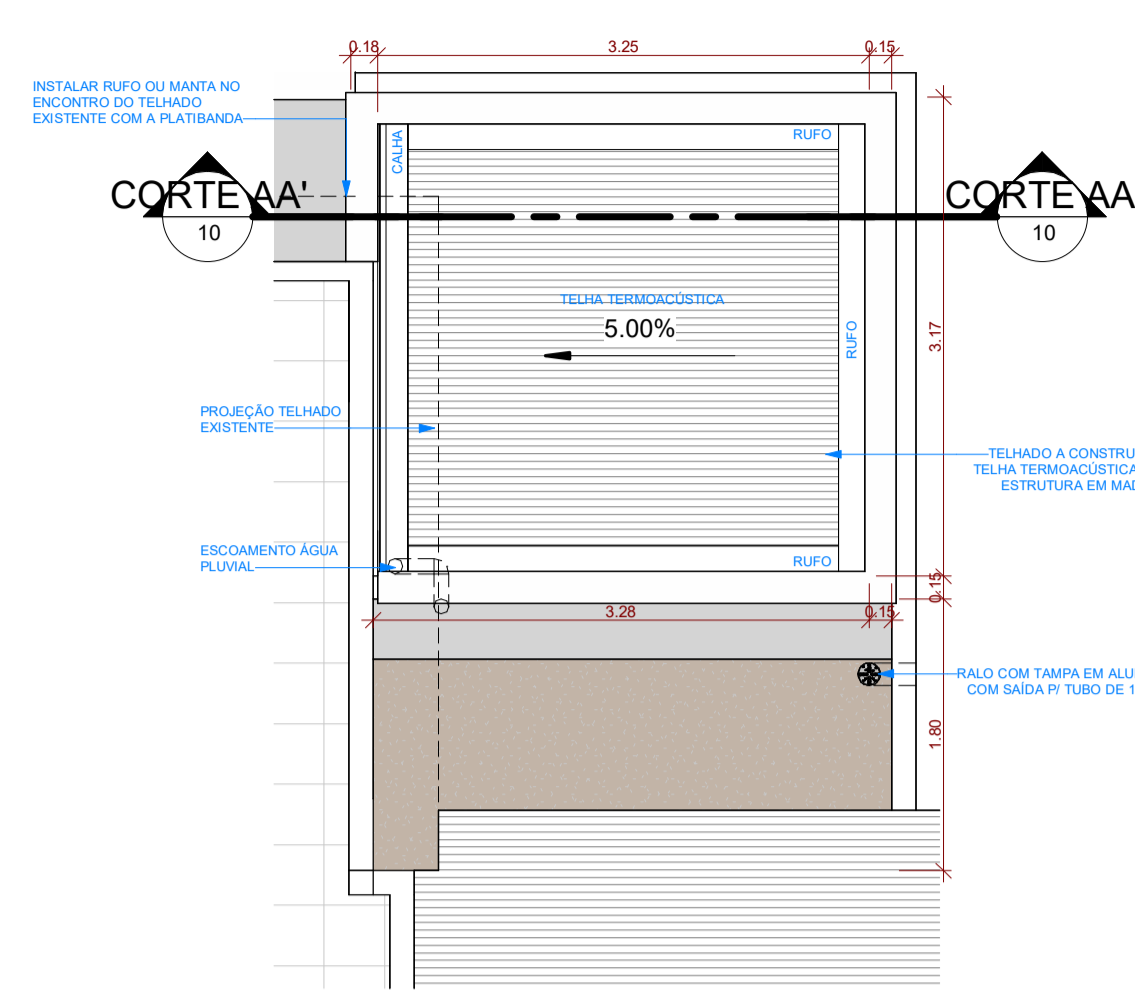


03 PLANTA DE COBERTURA ANEXO 02 - SALA
ESCALA 1:50

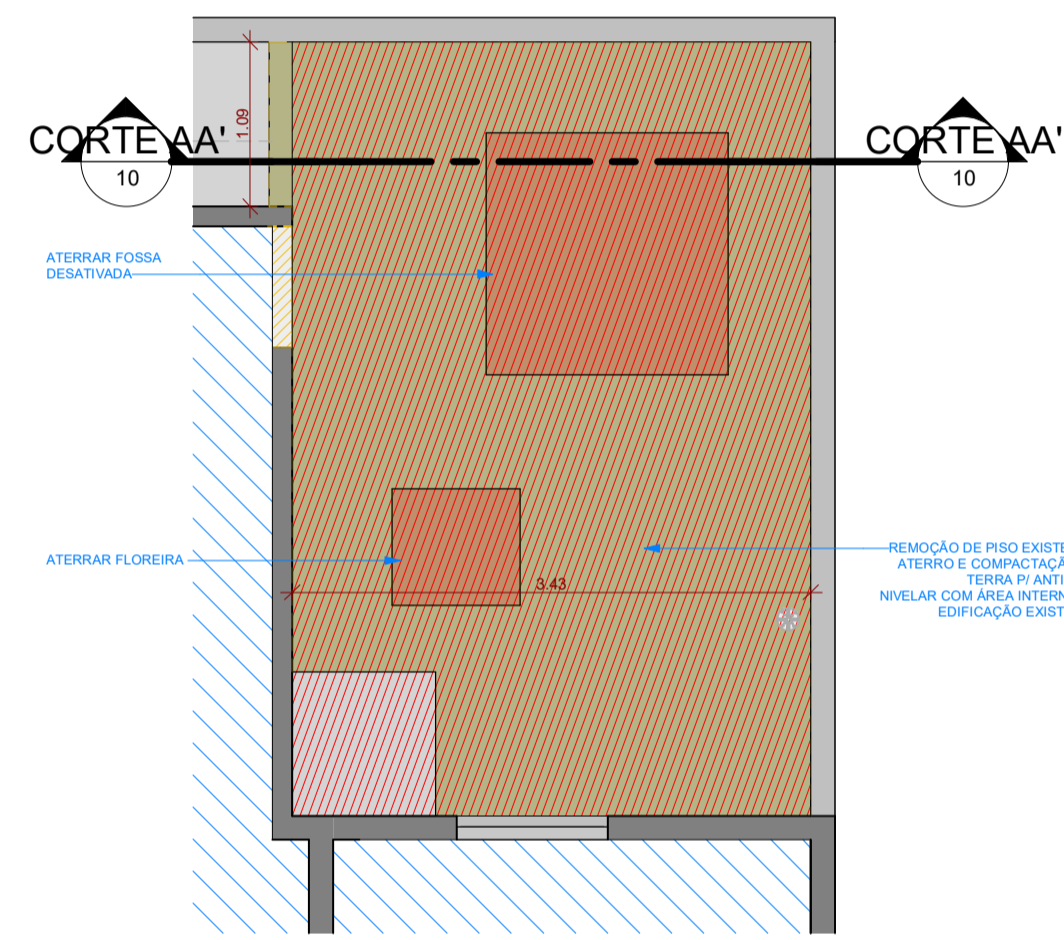


04 PLANTA MOVIMENTAÇÃO DE TERRA
ESCALA 1:50

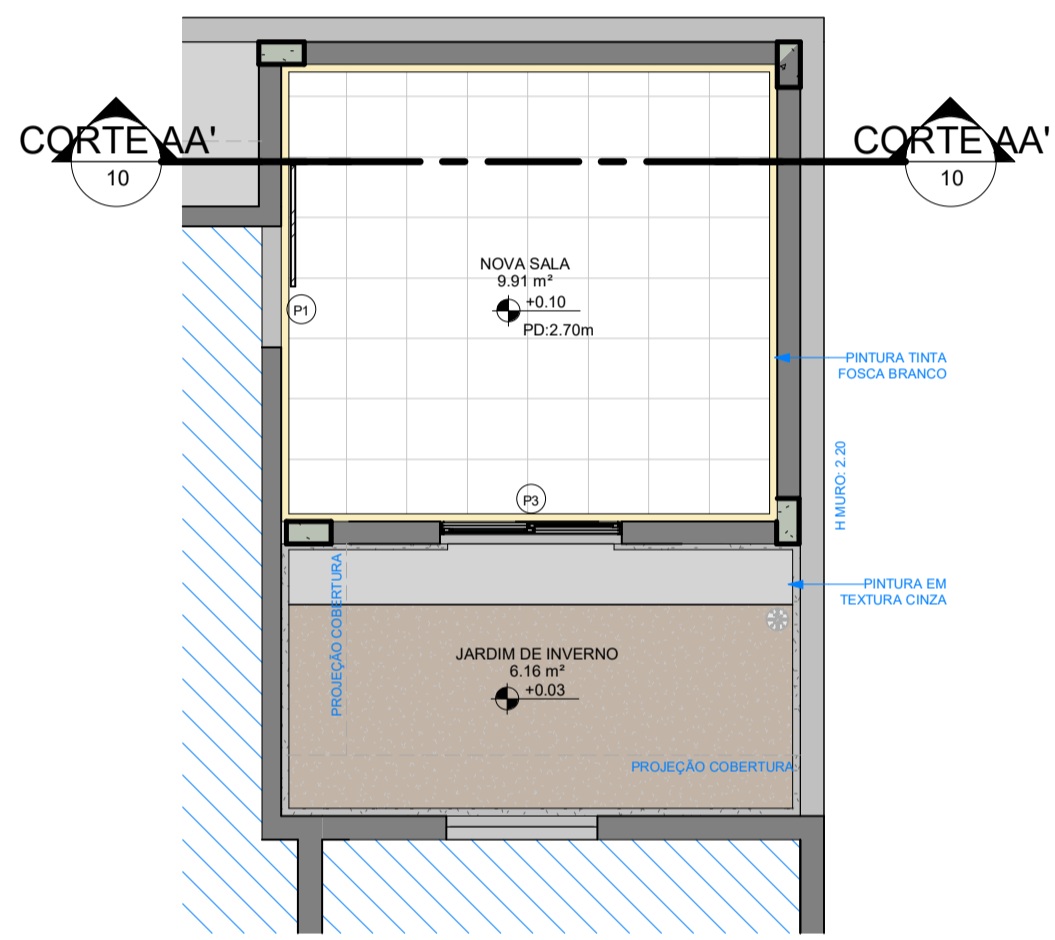


05 PLANTA DE REVESTIMENTOS ANEXO 02 - SALA
ESCALA 1:50

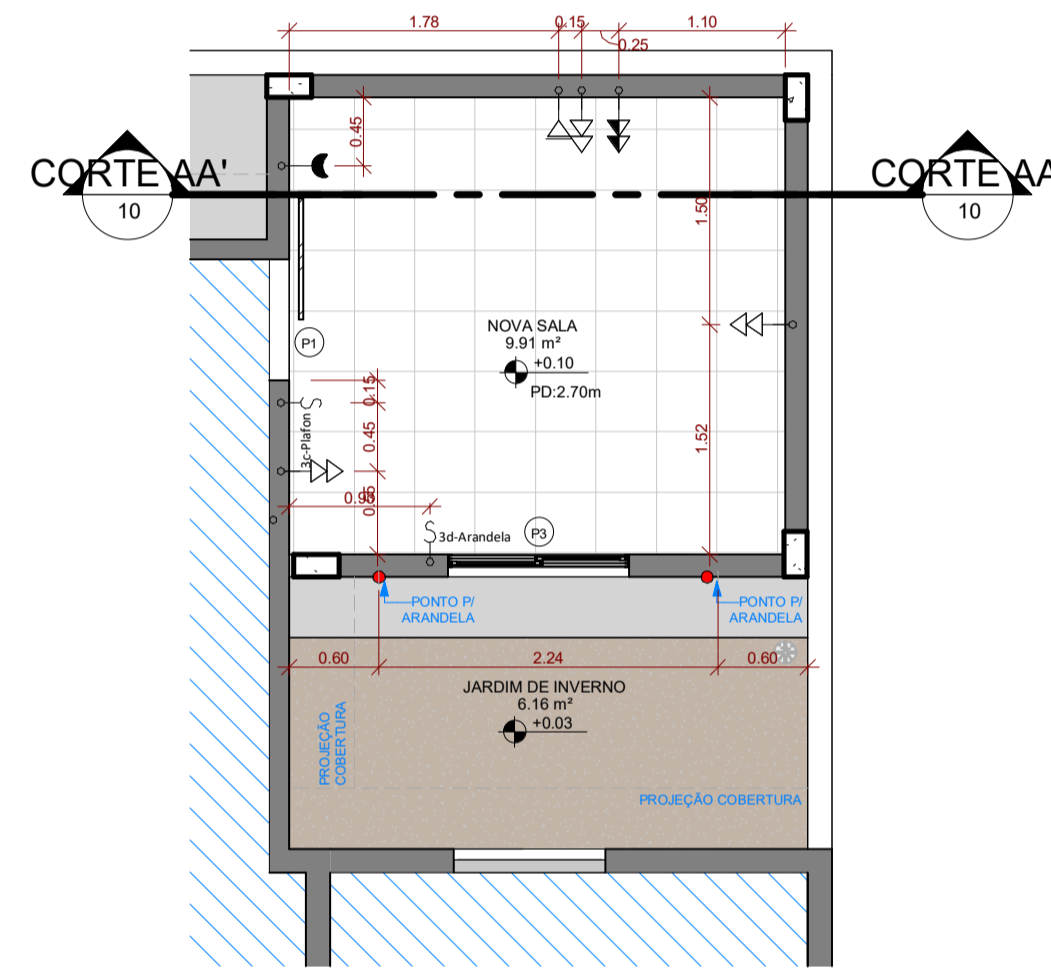

06 PONTOS ELÉTRICOS ANEXO 02 - SALA
ESCALA 1:50

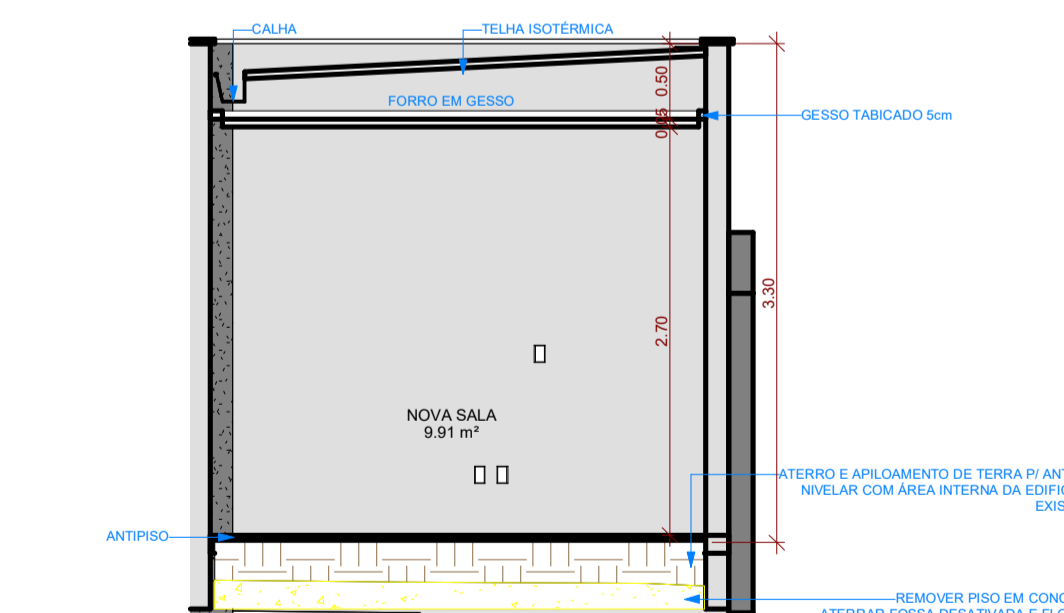

07 CORTE AA'
ESCALA 1:50

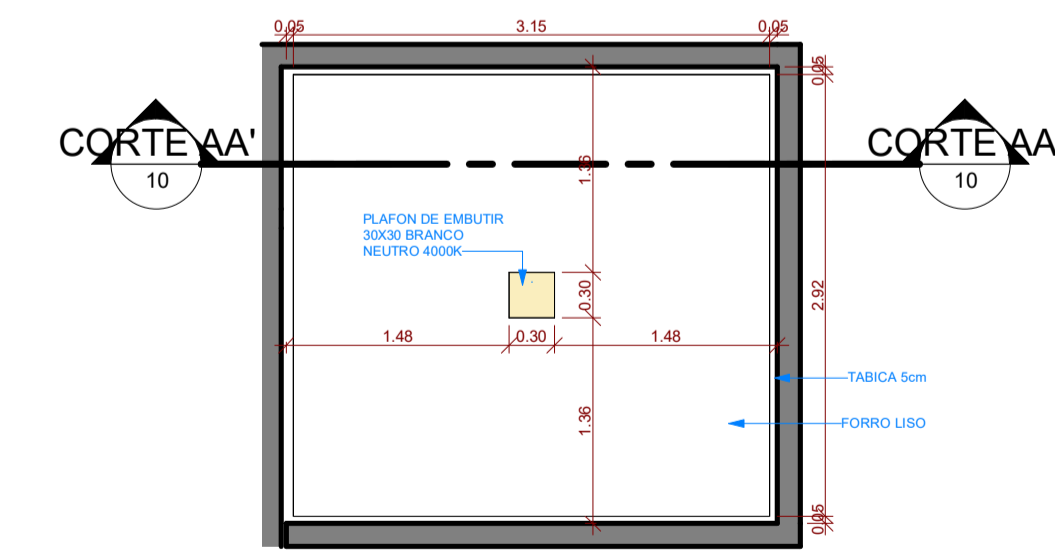

08 PLANTA DE FORRO ANEXO 02 - SALA
ESCALA 1:50

LEGENDA DE REVESTIMENTOS:

[Símbolo]	CIMENTO QUEIMADO
[Símbolo]	PINTURA EM TINTA BRANCO FOSCO
[Símbolo]	PINTURA EM TEXTURA CINZA
[Símbolo]	REVESTIMENTO CERÂMICO 60X60 PAREDES

QUANTITATIVO FORRO:

TABICA	QTD.
FORRO EM GESSO	12,14m²
ÁREA DE PINTURA EM BRANCO NEVE	9,10m²

LEGENDA PONTOS ELÉTRICOS:

[Símbolo]	PLAFON DE EMBUTIR 30X30 25W BRANCO NEUTRO 4000K	6 UN
[Símbolo]	PLAFON DE SOBREPOR 30X30 25W BRANCO NEUTRO 4000K	4 UN
[Símbolo]	ARANDELA DE PAREDE INTERNA	4 UN
[Símbolo]	ARANDELA PAREDE INTERNA	1 UN
[Símbolo]	SPOT DE EMBUTIR DICRÓICA MR11 2700K-3000K	5 UN
[Símbolo]	PERFIL DE LED 3000K	2,50m

*TODAS AS ALTURAS ESPECIFICADAS DEVEM SER CONSIDERADAS A PARTIR DO PISO ACABADO.

LEGENDA PONTOS ELÉTRICOS:

[Símbolo]	TOMADA BAIXA DUPLA - H=30CM
[Símbolo]	TOMADA MÉDIA - H=110CM
[Símbolo]	TOMADA MÉDIA DUPLA - H=110CM
[Símbolo]	INTERRUPTOR SIMPLES - H=110CM
[Símbolo]	INTERRUPTOR DUPLO - H=110CM
[Símbolo]	REDE BAIXA - H=30CM
[Símbolo]	AR CONDICIONADO - H=200CM
[Símbolo]	QUADRO DE DISTRIBUIÇÃO
[Símbolo]	PASSAGEM SUBTERRÂNEA
[Símbolo]	PASSAGEM AEREA

*TODAS AS ALTURAS ESPECIFICADAS DEVEM SER CONSIDERADAS A PARTIR DO PISO ACABADO.

QUADRO DE ABERTURAS

NOTA: AS DIMENSÕES INFORMADAS REFEREM-SE AO VÃO LIVRE ACABADO.

LEGENDA	LARGURA	ALTURA	MODELO	ACABAMENTO
P1	0,80	2,10	CORRER, 1 FOLHA	VIDRO
P2	0,80	2,10	GRIL, 1 FOLHA	VIDRO
P3	1,20	2,18	CORRER, 2 FOLHAS	VIDRO
P4	1,50	2,97	CORRER, 1 FOLHA	VIDRO
PT1	1,00	2,10	PORTA DE ABERT. 1 FOLHA	ALUMÍNIO
PT2	0,60	0,60	PORTA EM GRIL. 2 FOLHAS, GRIL	ALUMÍNIO
PT3	1,00	0,58	PORTA EM GRIL. 2 FOLHAS, GRIL	GRIL

APROVAÇÃO:

PREFEITURA DE PALMÍNÓPOLIS-GO

APROVADO:

EM: ____ / ____ / ____

PROJETO DE REFORMA

Endereço: RUA DEPUTADO ANTÔNIO QUEIROZ BARRETO, Nº30, CENTRO, PALMÍNÓPOLIS, CEP: 75990-000

EDIFICAÇÃO PÚBLICA

Razão Social: CAMARA MUNICIPAL DE PALMÍNÓPOLIS - 04.221.276/0001-50

Autoria do Projeto: LP ARQUITETURA E PAISAGISMO LTDA - CNPJ:55.423.105/0001-45

LOGOMARCA	DESCRIÇÃO DOS PAVIMENTOS:	ÁREA DO TERRENO:	FOLHA:
	01 PAV.: TÉRREO	440m²	10 13
	NÚMERO DE UNIDADES:	ÁREA TOTAL DA CONSTRUÇÃO:	
	01 UNIDADE	291,26m²	
	CONTEÚDO:	ACRESCIMO DE ÁREA:	
	REPRESENTAÇÕES ANEXO 02 - SALA	24,10m²	
		ÍNDICE PASSEIO (P.P.):	DATA: 14.10.2024
		COBERTURA VEGETAL (GRAMA):	DESENHO: Luan Felipe
		COBERTURA VEGETAL (MAD. PERMIAVEL):	ESCALA: 1:50
		ARQUIVO:	014_PEX_R00